

SKALA 1:75



LEGENDA:

ŚCIANY MUROWANE, NOŚNE




ŚCIANY DZIAŁOWE, WYDZIELAJĄCE ŁAZIENKI, KOMINY



ŚCIANY DZIAŁOWE MOŻLIWE DO USUNIĘCIA/ WYBURZENIA



SCHEMAT LOKALIZACYJNY

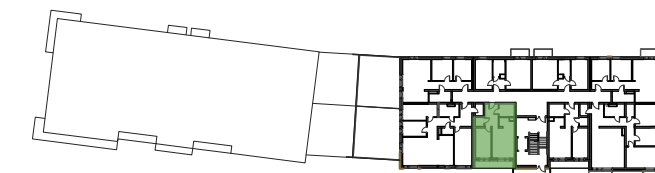

SEGMENT B	PARTER	MIESZKANIE M1
BILANS POWIERZCHNI		4 POKOJE + ANEKS KUCHENNY
LP.	NAZWA POMIESZCZENIA	POWIERZCHNIA [m ²]
1	PRZEDPOKÓJ	7.45 m ²
2	ŁAZIENKA	4.80 m ²
3	POKÓJ + ANEKS KUCHENNY	20.03 m ²
4	POKÓJ	11.66 m ²
5	GARDEROBA	1.85 m ²
SUMA POWIERZCHNI PRZYKŁADOWEJ ARANŻACJI		45.79 m²
B	BALKON	6.99 m ²
POWIERZCHNIA ŚCIAN DZIAŁOWYCH MOŻLIWYCH DO USUNIĘCIA/WYBURZENIA		1.39 m ²
MAKSYMALNA POWIERZCHNIA UŻYTKOWA		47.18 m²

INWESTOR:

BUDOWLANYCH ANTRANS INVEST SPÓŁKA Z OGRANICZONĄ ODPOWIEDZIALNOŚCIĄ
SPÓŁKA KOMANDYTOWA
32-300 OLKUSZ ul. Wspólna 1C

www.silverhouse.olkusz.pl

PROJEKTANT BUDYNKU:

PRACOWNIA PROJEKTOWA A3 S.C.
32-300 OLKUSZ; UL. K.K. WIELKIEGO 11



1. Wymiary pomieszczeń, balkonów, lokalizację przyborów sanitarnych i inne podano na podstawie projektu budowlanego. W toku budowy mogą wystąpić różnice w stosunku do stanu wynikającego z projektu, wynikające ze specyfikacji prac budowlanych.
2. Przedstawiona aranżacja lokalu jest przykładowa, rysunki w tym zakresie mają charakter poglądowy oraz informacyjny i nie stanowią oferty w rozumieniu Kodeksu Cywilnego.
3. Powierzchnia użytkowa lokali oraz pomieszczeń określona jest na podstawie rozporządzenia Ministra Transportu, Budownictwa i Gospodarki Morskiej z dnia 25.04.2012r. w sprawie szczegółowego zakresu i formy projektu budowlanego oraz przy uwzględnieniu treści Polskiej Normy PN-ISO 9836. Powierzchnia użytkowa uwzględnia powierzchnię elementów nadających się do demontażu i rozbiórki (rury, kanały i ścianki działowe), nie uwzględnia natomiast powierzchni otworów na drzwi i okna oraz w elementach zamykających.