

SKALA 1:100



LEGENDA:	
ŚCIANY MUROWANE, NOŚNE	
ŚCIANY DZIAŁOWE, WYDZIELAJĄCE ŁAZIENKI, KOMINY	
ŚCIANY DZIAŁOWE MOŻLIWE DO USUNIĘCIA/ WYBURZENIA	


1. Wymiary pomieszczeń, balkonów, lokalizację przyborów sanitarnych i inne podano na podstawie projektu budowlanego. W toku budowy mogą wystąpić różnice w stosunku do stanu wynikającego z projektu, wynikające ze specyfikacji prac budowlanych.
2. Przedstawiona aranżacja lokalu jest przykładowa, rysunki w tym zakresie mają charakter poglądowy oraz informacyjny i nie stanowią oferty w rozumieniu Kodeksu Cywilnego.
3. Powierzchnia użytkowa lokali oraz pomieszczeń określona jest na podstawie rozporządzenia Ministra Transportu, Budownictwa i Gospodarki Morskiej z dnia 25.04.2012r. w sprawie szczegółowego zakresu i formy projektu budowlanego oraz przy uwzględnieniu treści Polskiej Normy PN-ISO 9836. Powierzchnia użytkowa uwzględnia powierzchnię elementów nadających się do demontażu i rozbiórki (rury, kanały i ścianki działowe), nie uwzględnia natomiast powierzchni otworów na drzwi i okna oraz w elementach zamykających.

SILVER HOUSE
OLKUSZ

INVEST
ANTRANS



SCHEMAT LOKALIZACYJNY

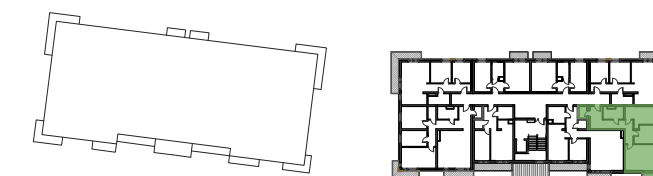

SEGMENT B

PIĘTRO I

MIESZKANIE M15

BILANS POWIERZCHNI

3 POKOJE + ANEKS KUCHENNY

LP.	NAZWA POMIESZCZENIA	POWIERZCHNIA [m ²]
1	PRZEDPOKÓJ	16.50 m ²
2	ŁAZIENKA	5.76 m ²
3	POKÓJ	14.68 m ²
4	POKÓJ	11.01 m ²
5	POKÓJ + ANEKS KUCHENNY	21.98 m ²
6	GARDEROBA	2.09 m ²
SUMA POWIERZCHNI PRZYKŁADOWEJ ARANŻACJI		72.02 m²
B	BALKON	7.96 m ²
POWIERZCHNIA ŚCIAN DZIAŁOWYCH MOŻLIWYCH DO USUNIĘCIA/WYBURZENIA		2.13 m ²
MAKSYMALNA POWIERZCHNIA UŻYTKOWA		74.15 m²

INWESTOR:

BUDOWLANYCH ANTRANS INVEST SPÓŁKA Z OGRANICZONĄ ODPOWIEDZIALNOŚCIĄ
SPÓŁKA KOMANDYTOWA
32-300 OLKUSZ ul. Wspólna 1C

www.silverhouse.olkusz.pl

PROJEKTANT BUDYNKU:

PRACOWNIA PROJEKTOWA A3 S.C.
32-300 OLKUSZ, UL. K.K. WIELKIEGO 11

A3 s.c.