




SCHEMAT LOKALIZACYJNY

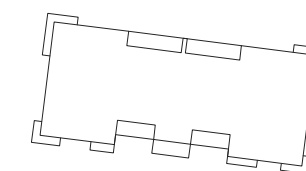

SEGMENT B


PIĘTRO II

MIESZKANIE M17


BILANS POWIERZCHNI

3 POKOJE + ANEKS KUCHENNY

LP.	NAZWA POMIESZCZENIA	POWIERZCHNIA [m ²]
1	PRZEDPOKÓJ	11.22 m ²
2	POKÓJ	10.62 m ²
3	POKÓJ	7.95 m ²
4	POKÓJ + ANEKS KUCHENNY	22.03 m ²
5	ŁAZIENKA	4.40 m ²
SUMA POWIERZCHNI PRZYKŁADOWEJ ARANŻACJI		56.22 m²
B1	BALKON	4.90 m ²
B2	BALKON	13.38 m ²
POWIERZCHNIA ŚCIAN DZIAŁOWYCH MOŻLIWYCH DO USUNIĘCIA/WYBURZENIA		0.84 m ²
MAKSYMALNA POWIERZCHNIA UŻYTKOWA		57.06 m²

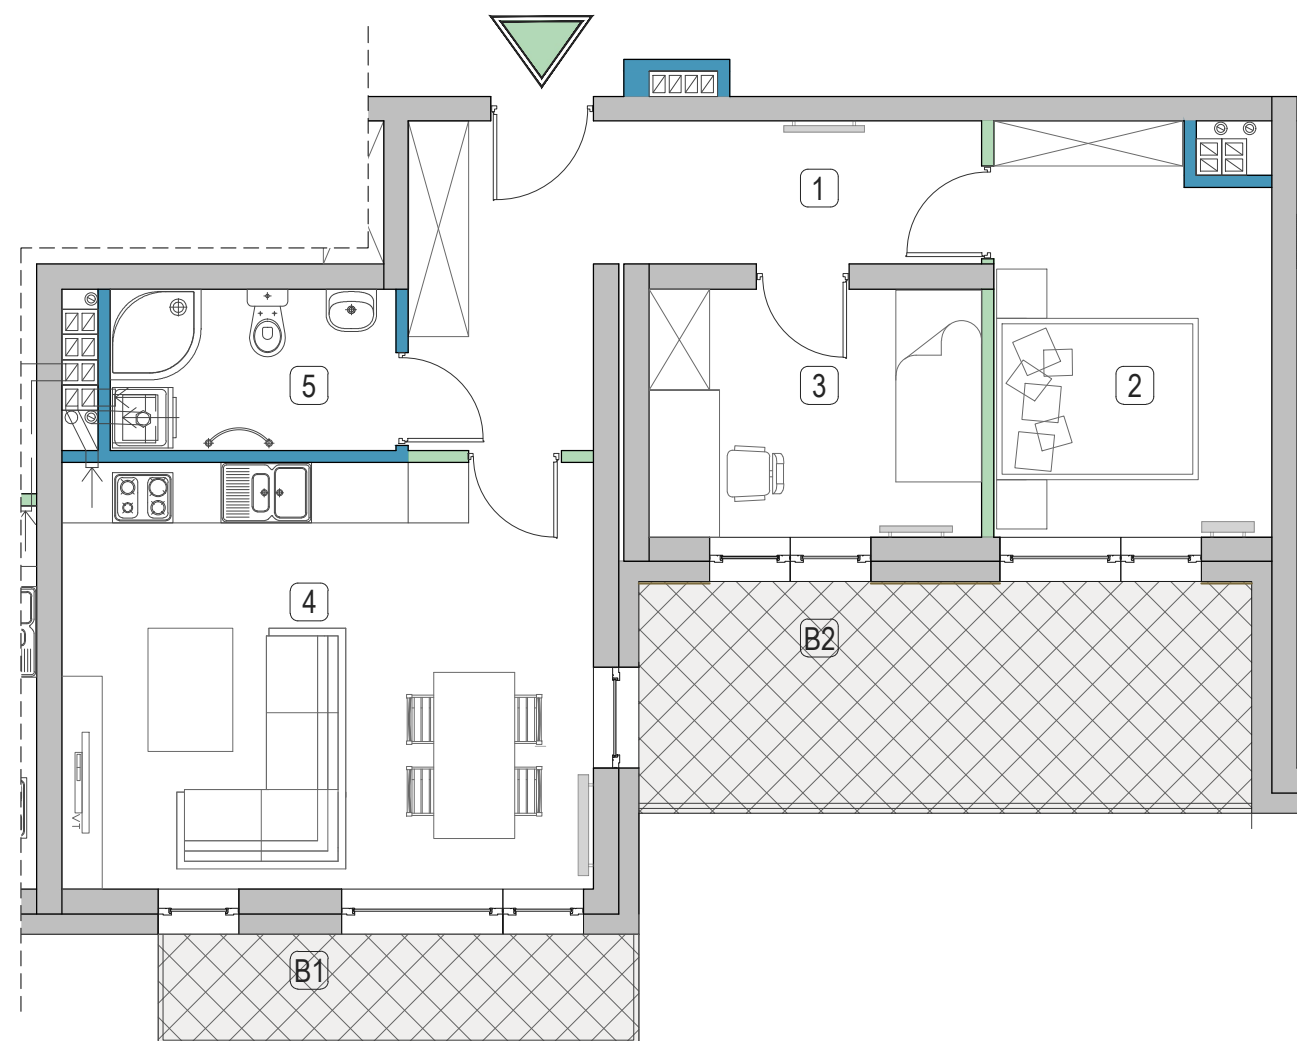

SKALA 1:75

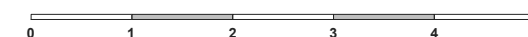

LEGENDA:

ŚCIANY MUROWANE, NOŚNE	
ŚCIANY DZIAŁOWE, WYDZIELAJĄCE ŁAZIENKI, KOMINY	
ŚCIANY DZIAŁOWE MOŻLIWE DO USUNIĘCIA/ WYBURZENIA	

- Wymiary pomieszczeń, balkonów, lokalizację przyrządów sanitarnych i inne podano na podstawie projektu budowlanego. W toku budowy mogą wystąpić różnice w stosunku do stanu wynikającego z projektu, wynikające ze specyfikacji prac budowlanych.
- Przedstawiona aranżacja lokalu jest przykładowa, rysunki w tym zakresie mają charakter poglądowy oraz informacyjny i nie stanowią oferty w rozumieniu Kodeksu Cywilnego.
- Powierzchnia użytkowa lokali oraz pomieszczeń określona jest na podstawie rozporządzenia Ministra Transportu, Budownictwa i Gospodarki Morskiej z dnia 25.04.2012r. w sprawie szczegółowego zakresu i formy projektu budowlanego oraz przy uwzględnieniu treści Polskiej Normy PN-ISO 9836. Powierzchnia użytkowa uwzględni powierzchnię elementów nadających się do demontażu i rozbiórki (rury, kanały i ściany działowe), nie uwzględni natomiast powierzchni otworów na drzwi i okna oraz w elementach zamykających.

INWESTOR:

BUDOWLANYCH ANTRANS INVEST SPÓŁKA Z OGRANICZONĄ ODPOWIEDZIALNOŚCIĄ
SPÓŁKA KOMANDYTOWA
32-300 OLKUSZ ul. Wspólna 1C

PROJEKTANT BUDYNKU:

PRACOWNIA PROJEKTOWA A3 S.C.
32-300 OLKUSZ; UL. K.K. WIELKIEGO 11

www.silverhouse.olkusz.pl

